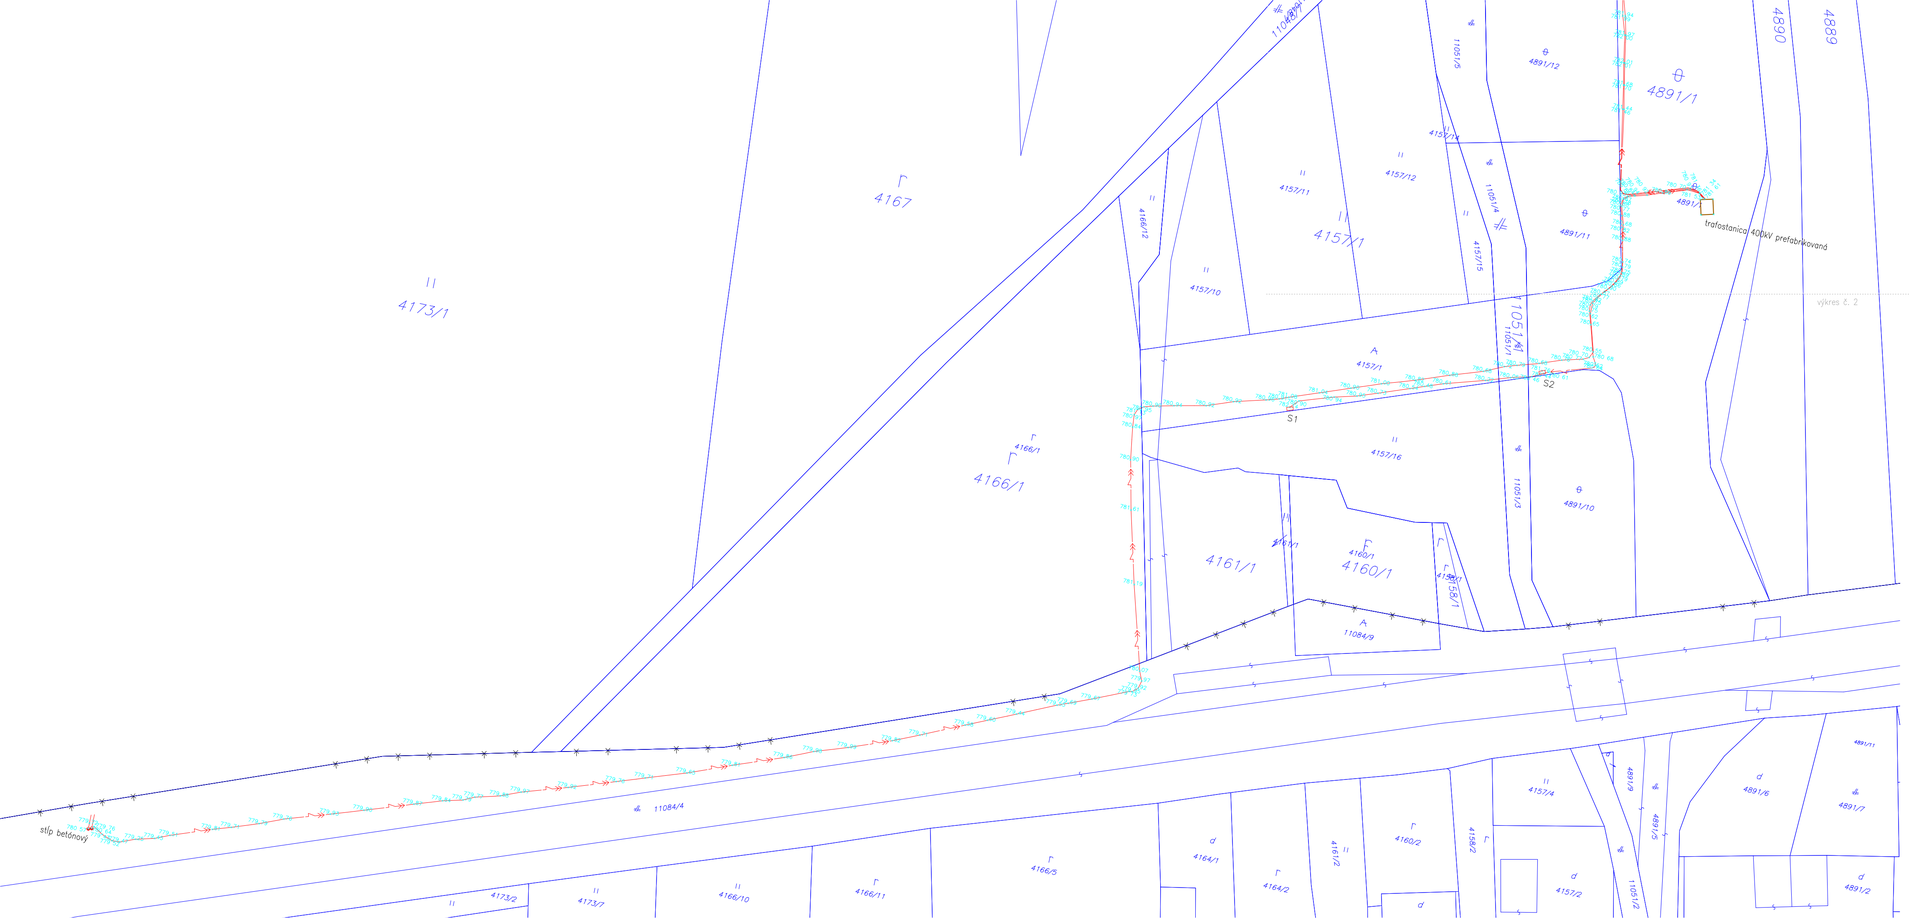

Bez overenia inžinierskych sietí!

Meral	Spracoval	Kreslil	Kontroloval	Overil
Ing. Ivan Vrlík	Ing. M.Sklenka	Ing.M.Kaliský	Ing. Ivan Vrlík	Ing. Schreiber
Ing. M.Sklenka				
Kat. územie	Pribylina		Súr. systém	JTSK
Objednávateľ	ENSTRA s.r.o.		Výšk. systém	BpV

Ing. Ivan Vrlík
projektová a inžinierska kancelária
Prekážka 726/25
033 01 Liptovský Hrádok
IČO: 10854576

IBV "Medzi záhradami", Pribylina podzemné rozvody NN a VN

Polohopisný a výškopisný plán

Formát	4 x A4
Dátum	13.11.2014
Číslo zákazky	9/2014
Mierka	1:500
Číslo výkresu	1