


| | | | | |
|---------------------|---------------------|-------|-------------|----------|
| KATASTER | Pribylina | | | |
| DRUH POVRCHU | miestna komunikácia | | | krajnica |
| VZDIALENOSŤ ŠACHIET | 27.12 | 11.88 | 8.28 | 38.72 |
| OZNAČENIE ŠACHIET | NAPOJENIE - JŠ | UV5 | Š1 - Z1, Z2 | UV6,UV7 |
| | | | | UV8,UV9 |
| | | | | 19.28 |
| | | | | HV |

SMEROVÉ POMERY
 jestvujúca stoka
 stoka A

LEGENDA ČIAR
 PŮVODNÝ TERÉN
 UPRAVENÝ TERÉN

MIERKA 1:300/100


Stoka A

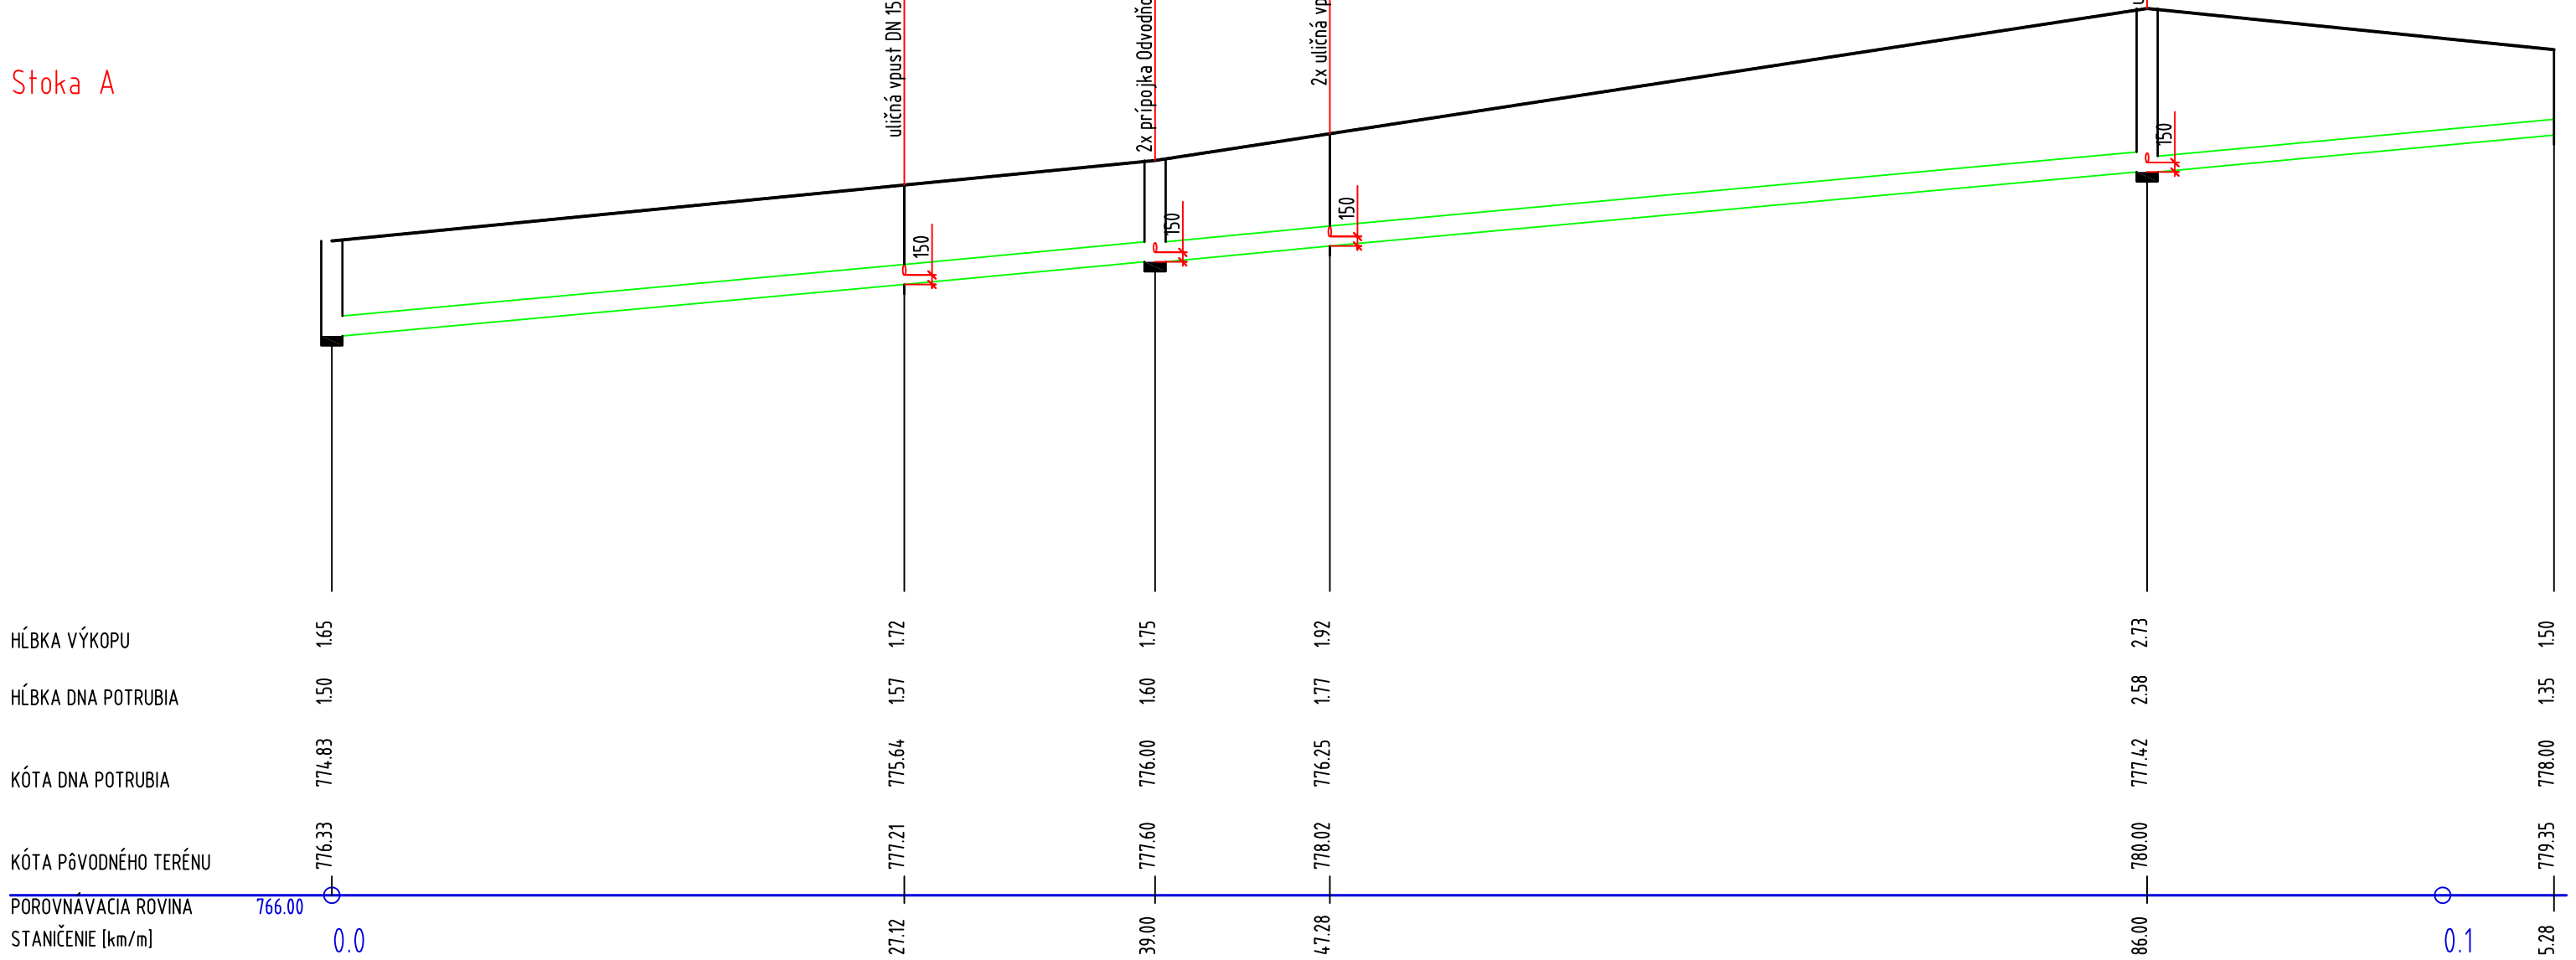

| | | | | | | |
|-----------------------|--------|--------|--------|--------|--------|--------|
| HĽBKA VÝKOPU | 1.65 | 1.72 | 1.75 | 1.92 | 2.73 | 1.50 |
| HĽBKA DNA POTRUBIA | 1.50 | 1.57 | 1.60 | 1.77 | 2.58 | 1.35 |
| KÓTA DNA POTRUBIA | 774.83 | 775.64 | 776.00 | 776.25 | 777.42 | 778.00 |
| KÓTA PŮVODNÉHO TERÉNU | 776.33 | 777.21 | 777.60 | 778.02 | 780.00 | 779.35 |
| POROVNÁVACIA ROVINA | 766.00 | | | | | |
| STANIČENIE [km/m] | 0.0 | 27.12 | 39.00 | 47.28 | 86.00 | 95.28 |

| | | |
|--------------------------------------|---------------------------------|---------------------------------|
| PROFIL[mm]-MATERIÁL-DĹŽKA[m] | DN315-PP SN10 HLADKÉ RÚRY-86.00 | DN250-PP SN10 HLADKÉ RÚRY-19.28 |
| SKLON[promile]-DĹŽKA[m] | 30.0-39.00 | 30.2-66.28 |
| ULOŽENIE POTRUBIA | piesok | |
| KAPACITNÝ PRIETOK[l/s]-RYCHLOSŤ[m/s] | 274.3-3.52 | 150.0-3.06 |

- JŠ - jestvujúca kanalizačná šachta
- Š1 - novonavrhovaná kanalizačná šachta
- Z1 - odvodňovací žľab
- UV - uličná vpusť
- HV - horská vpusť

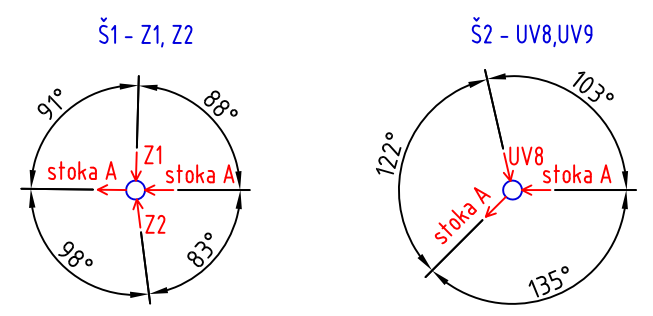

| | | | | |
|-----------------|--|------------------|------------|-------------|
| ZOD.PROJEKTANT | PROJEKTOVAL | KRESLIL | | |
| Ing.Ivan Bebják | Ing. Roman Hučík | Ing. Roman Hučík | | |
| INVESTOR | obec PRIBYLINA | | DÁTUM | August 2012 |
| MIESTO STAVBY | PRIBYLINA | | Č.ŽÁKAZKY | Z012-2012 |
| NÁZOV STAVBY: | Rekonštrukcia miestnych komunikácií PRIBYLINA SEVER | | STUPENŤ | DSP |
| | | | FORMÁT | 2 x A4 |
| STAV. OBJEKT: | SO 02 - DAŽDOVÁ KANALIZÁCIA | | MIERKA: | 1:50 |
| NÁZOV VÝKRESU: | Pozdĺžny profil hlavná stoka A | | Č.VÝKRESU: | 2 |