
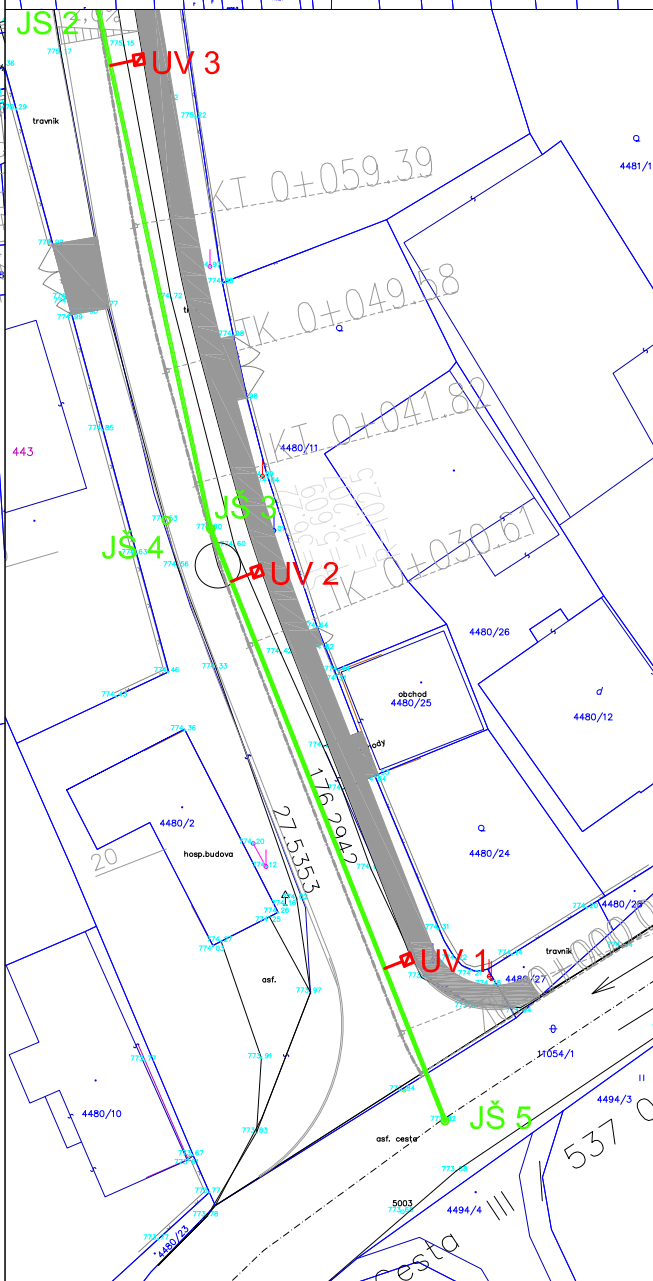
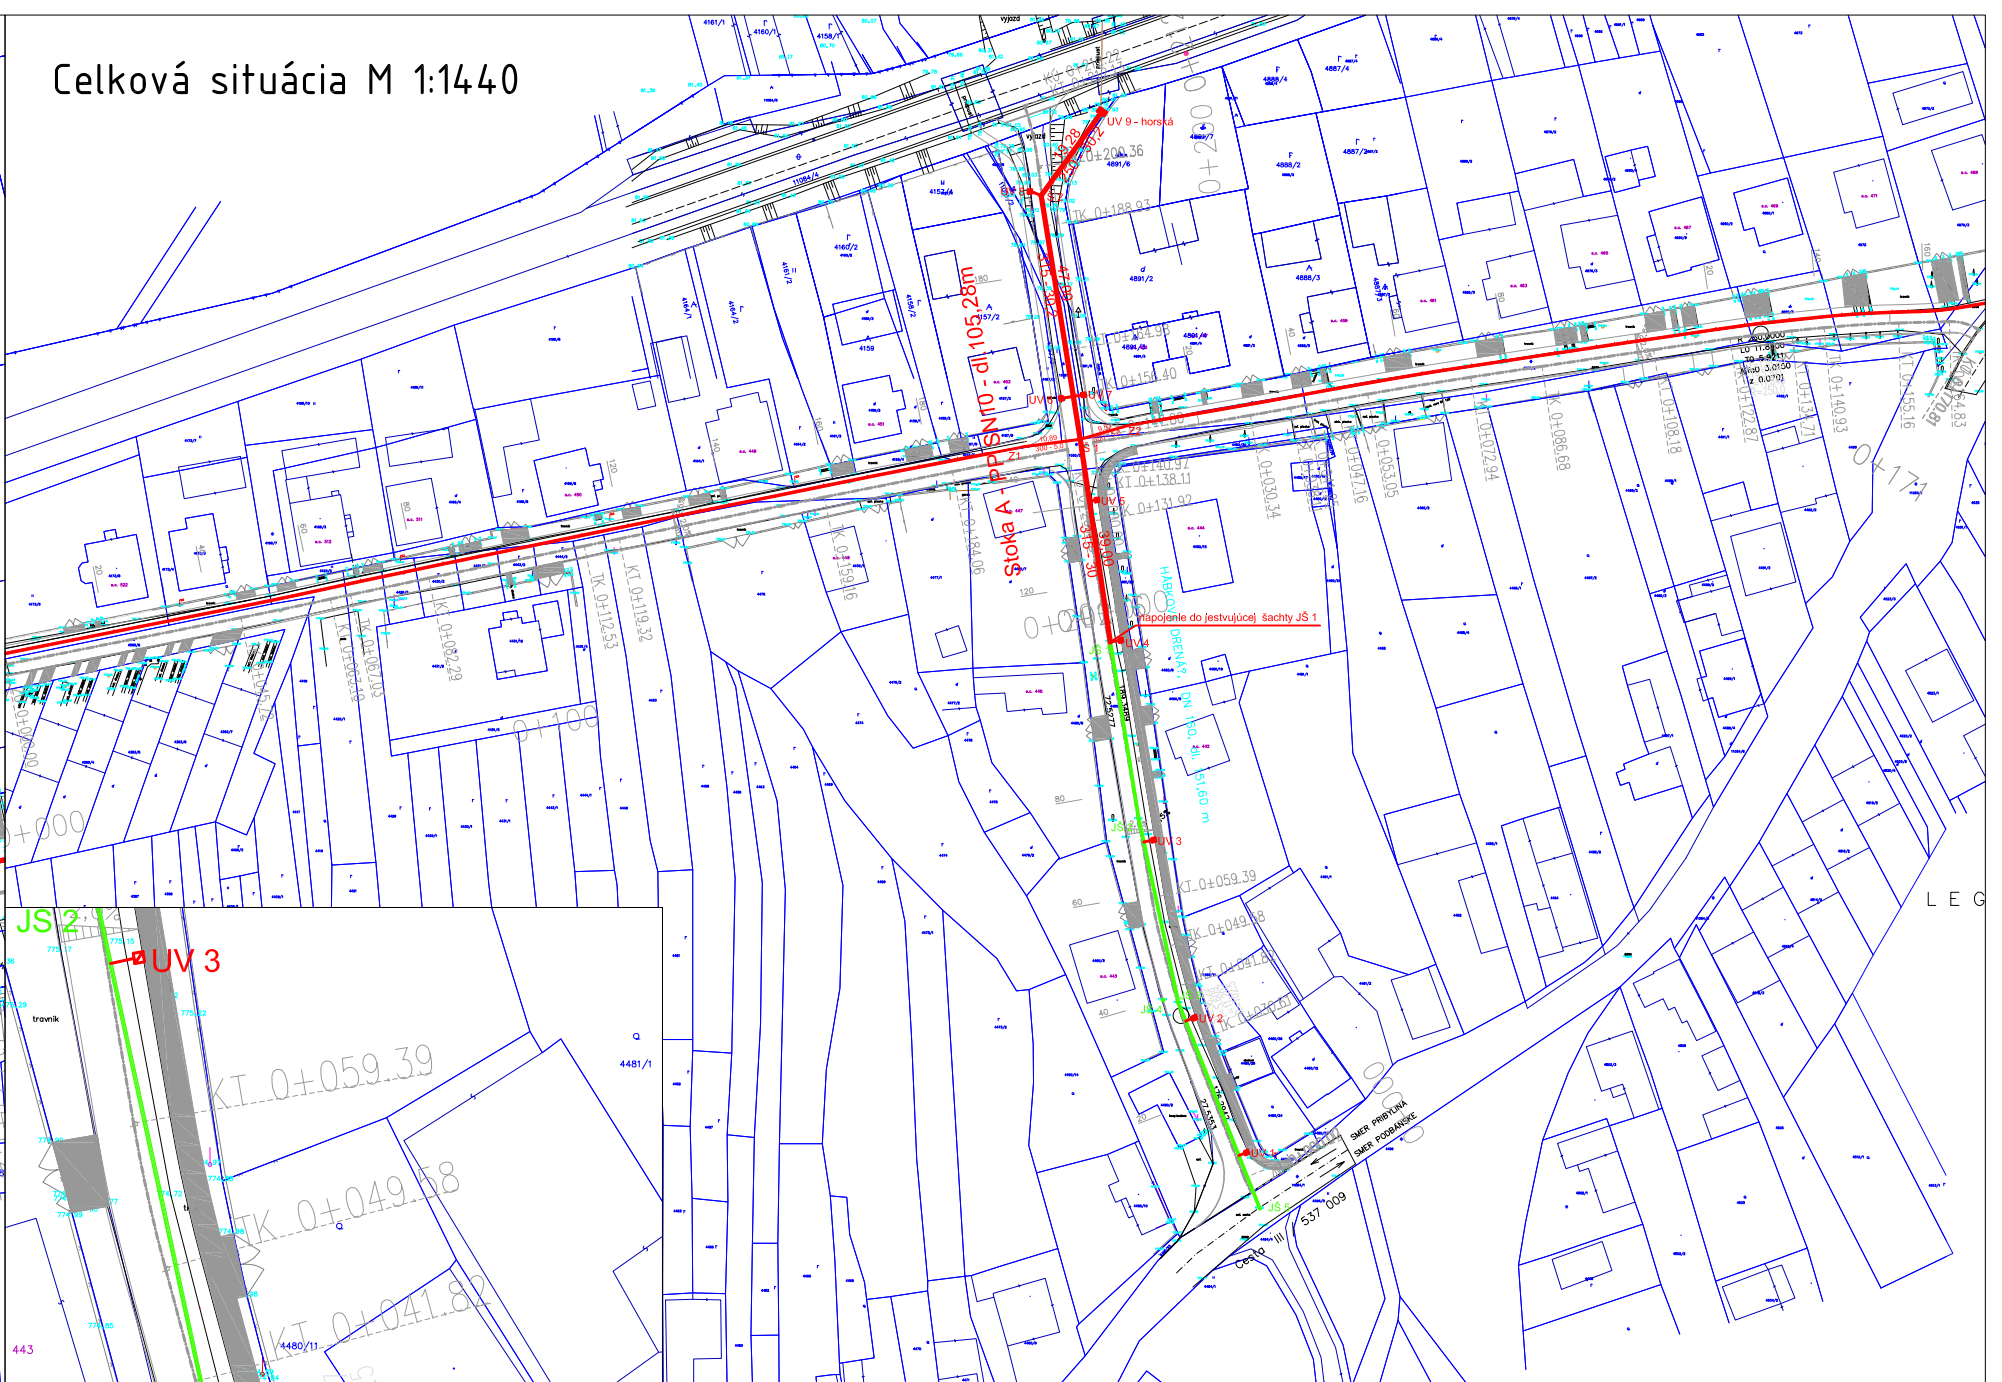


Celková situácia M 1:1440

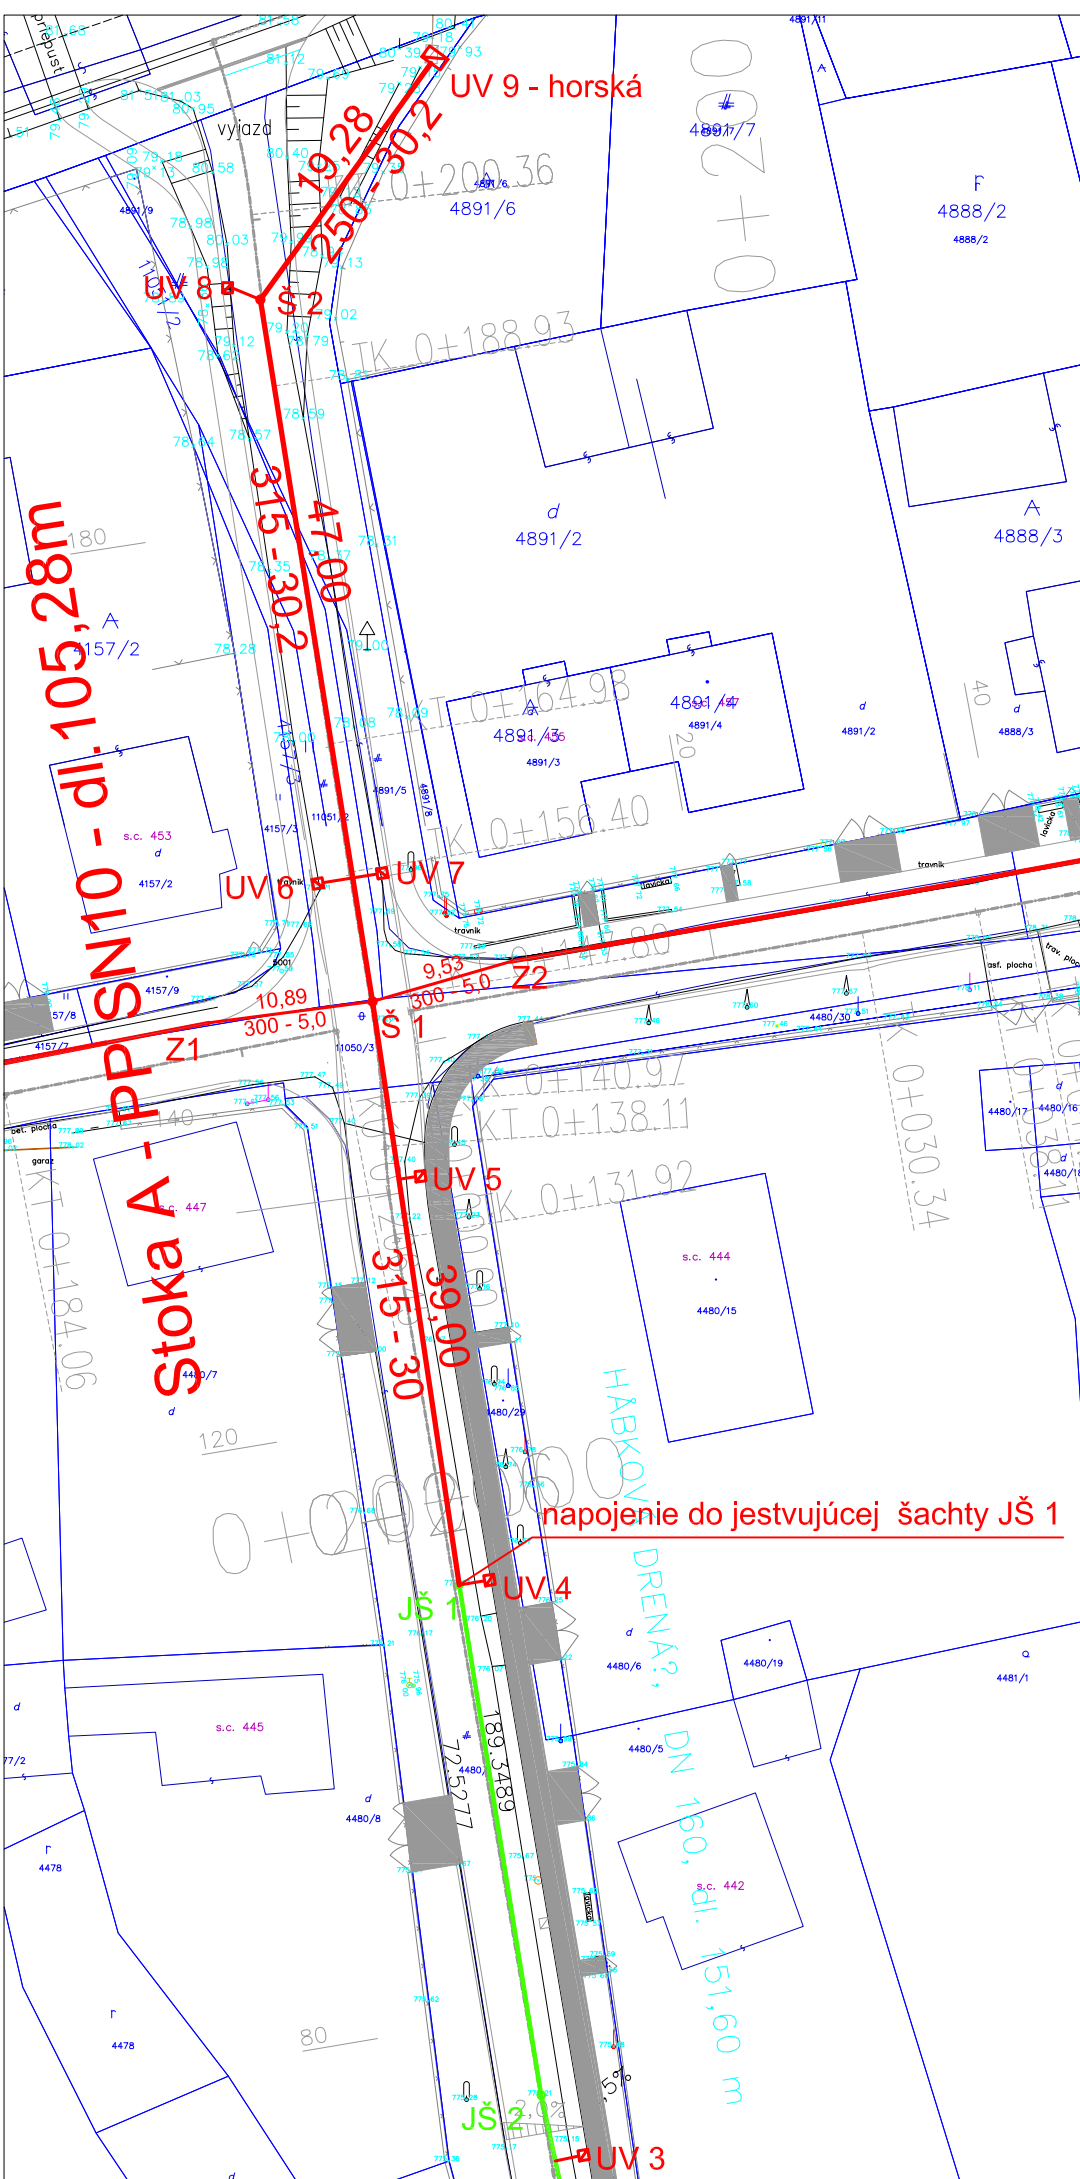

- LEGENDA:**
- Stoka PP SN10 DN315, DN250
 - □ UV1 Prípojka UV, Z, DN150
 - ○ Š1 Novonavrhovaná RŠ
 - ○ JŠ1 Jestvujúca šachta
 - Jestvujúca stoka
 - 315 DN potrubia
 - 5,0 - 50,00 sklon v promile - vzdialenosť medzi Š

ZOD.PROJEKTANT Ing.Ivan Bebják	PROJEKTOVAL Ing. Roman Hučík	KRESLIL Ing. Roman Hučík
INVESTOR obec PRIBYLINA	MIESTO STAVBY PRIBYLINA	
Rekonštrukcia miestnych komunikácií PRIBYLINA SEVER		
STAV. OBJEKT: SO 02 - DAŽĎOVÁ KANALIZÁCIA		
NÁZOV VÝKRESU: Situácia		

PROHU s.r.o.	
Kúpeľná 105 032 03 Liptovský Ján IČO 45 991 197 DIČ: 2023172866	
DÁTUM	August 2012
Č. ZÁKAZKY	Z012-2012
STUPEŇ	DSP
FORMÁT	1 x A4
MIERKA:	Č. VÝKRESU: 1
1:500	