



Vzorový rez uloženia kanalizačného potrubia - hlavná stoka

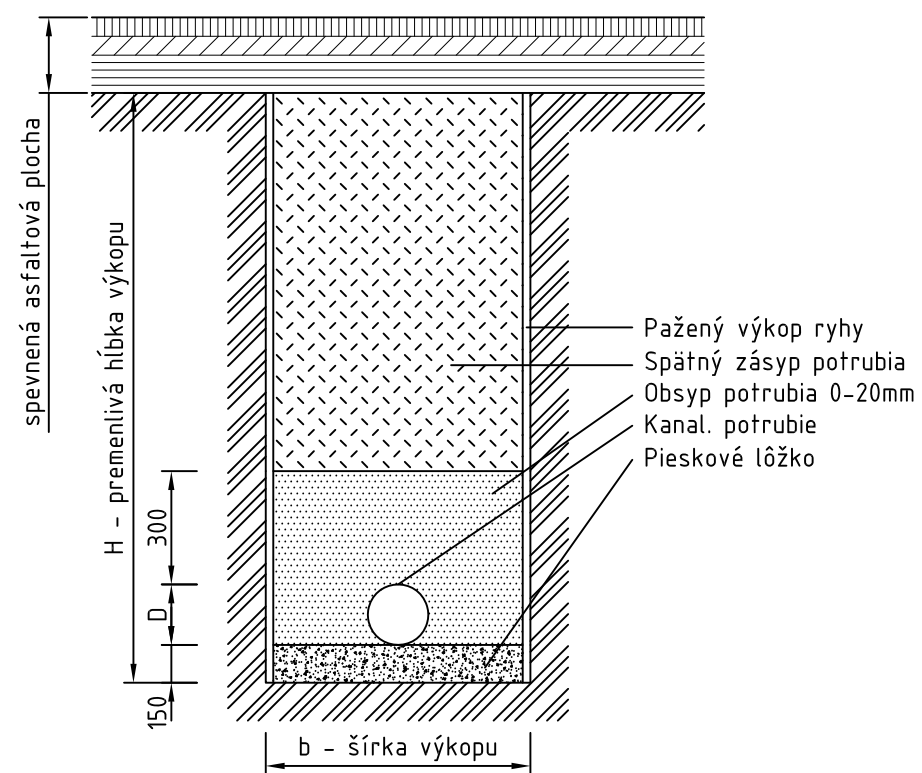

Vzorový rez uloženia kanalizačného potrubia prípojky

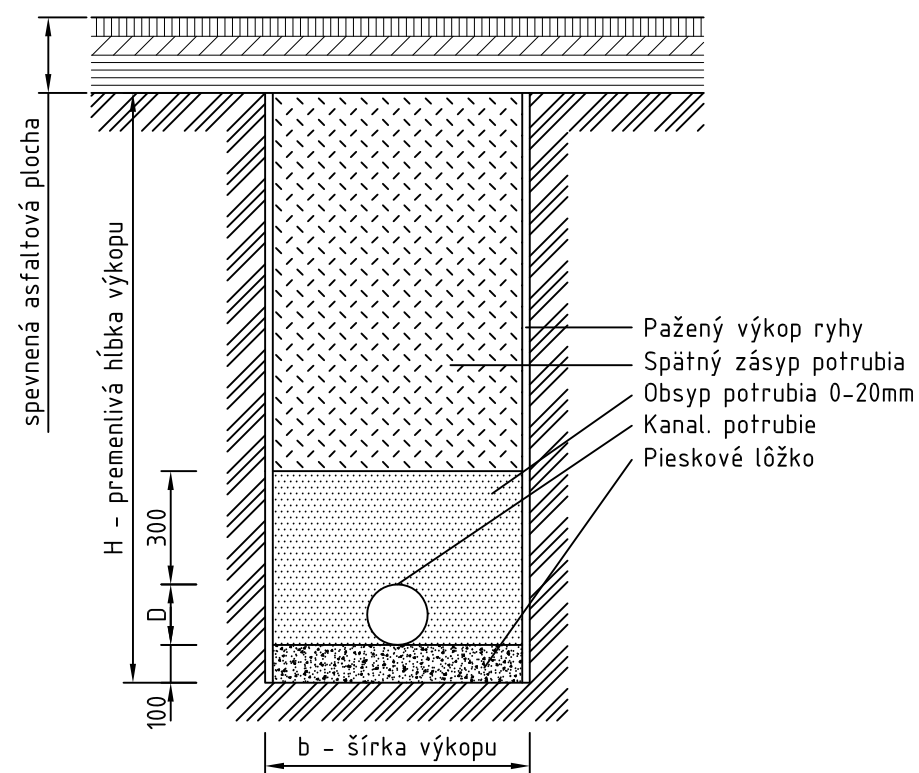

ZOD.PROJEKTANT	PROJEKTOVAL	KRESLIL	
Ing.Ivan Bebják	Ing. Roman Hučík	Ing. Roman Hučík	
INVESTOR	obec PRIBYLINA		DÁTUM August 2012 Č. ZÁKAZKY Z012-2012 STUPEŇ DSP FORMÁT 2 x A4
MIESTO STAVBY	PRIBYLINA		
NÁZOV STAVBY:	Rekonštrukcia miestnych komunikácií PRIBYLINA SEVER		MIERKA: 1:20 Č. VÝKRESU: 3
STAV. OBJEKT:	SO 02 - DAŽĎOVÁ KANALIZÁCIA		
NÁZOV VÝKRESU:	Vzorové rezy uloženia potrubia		