


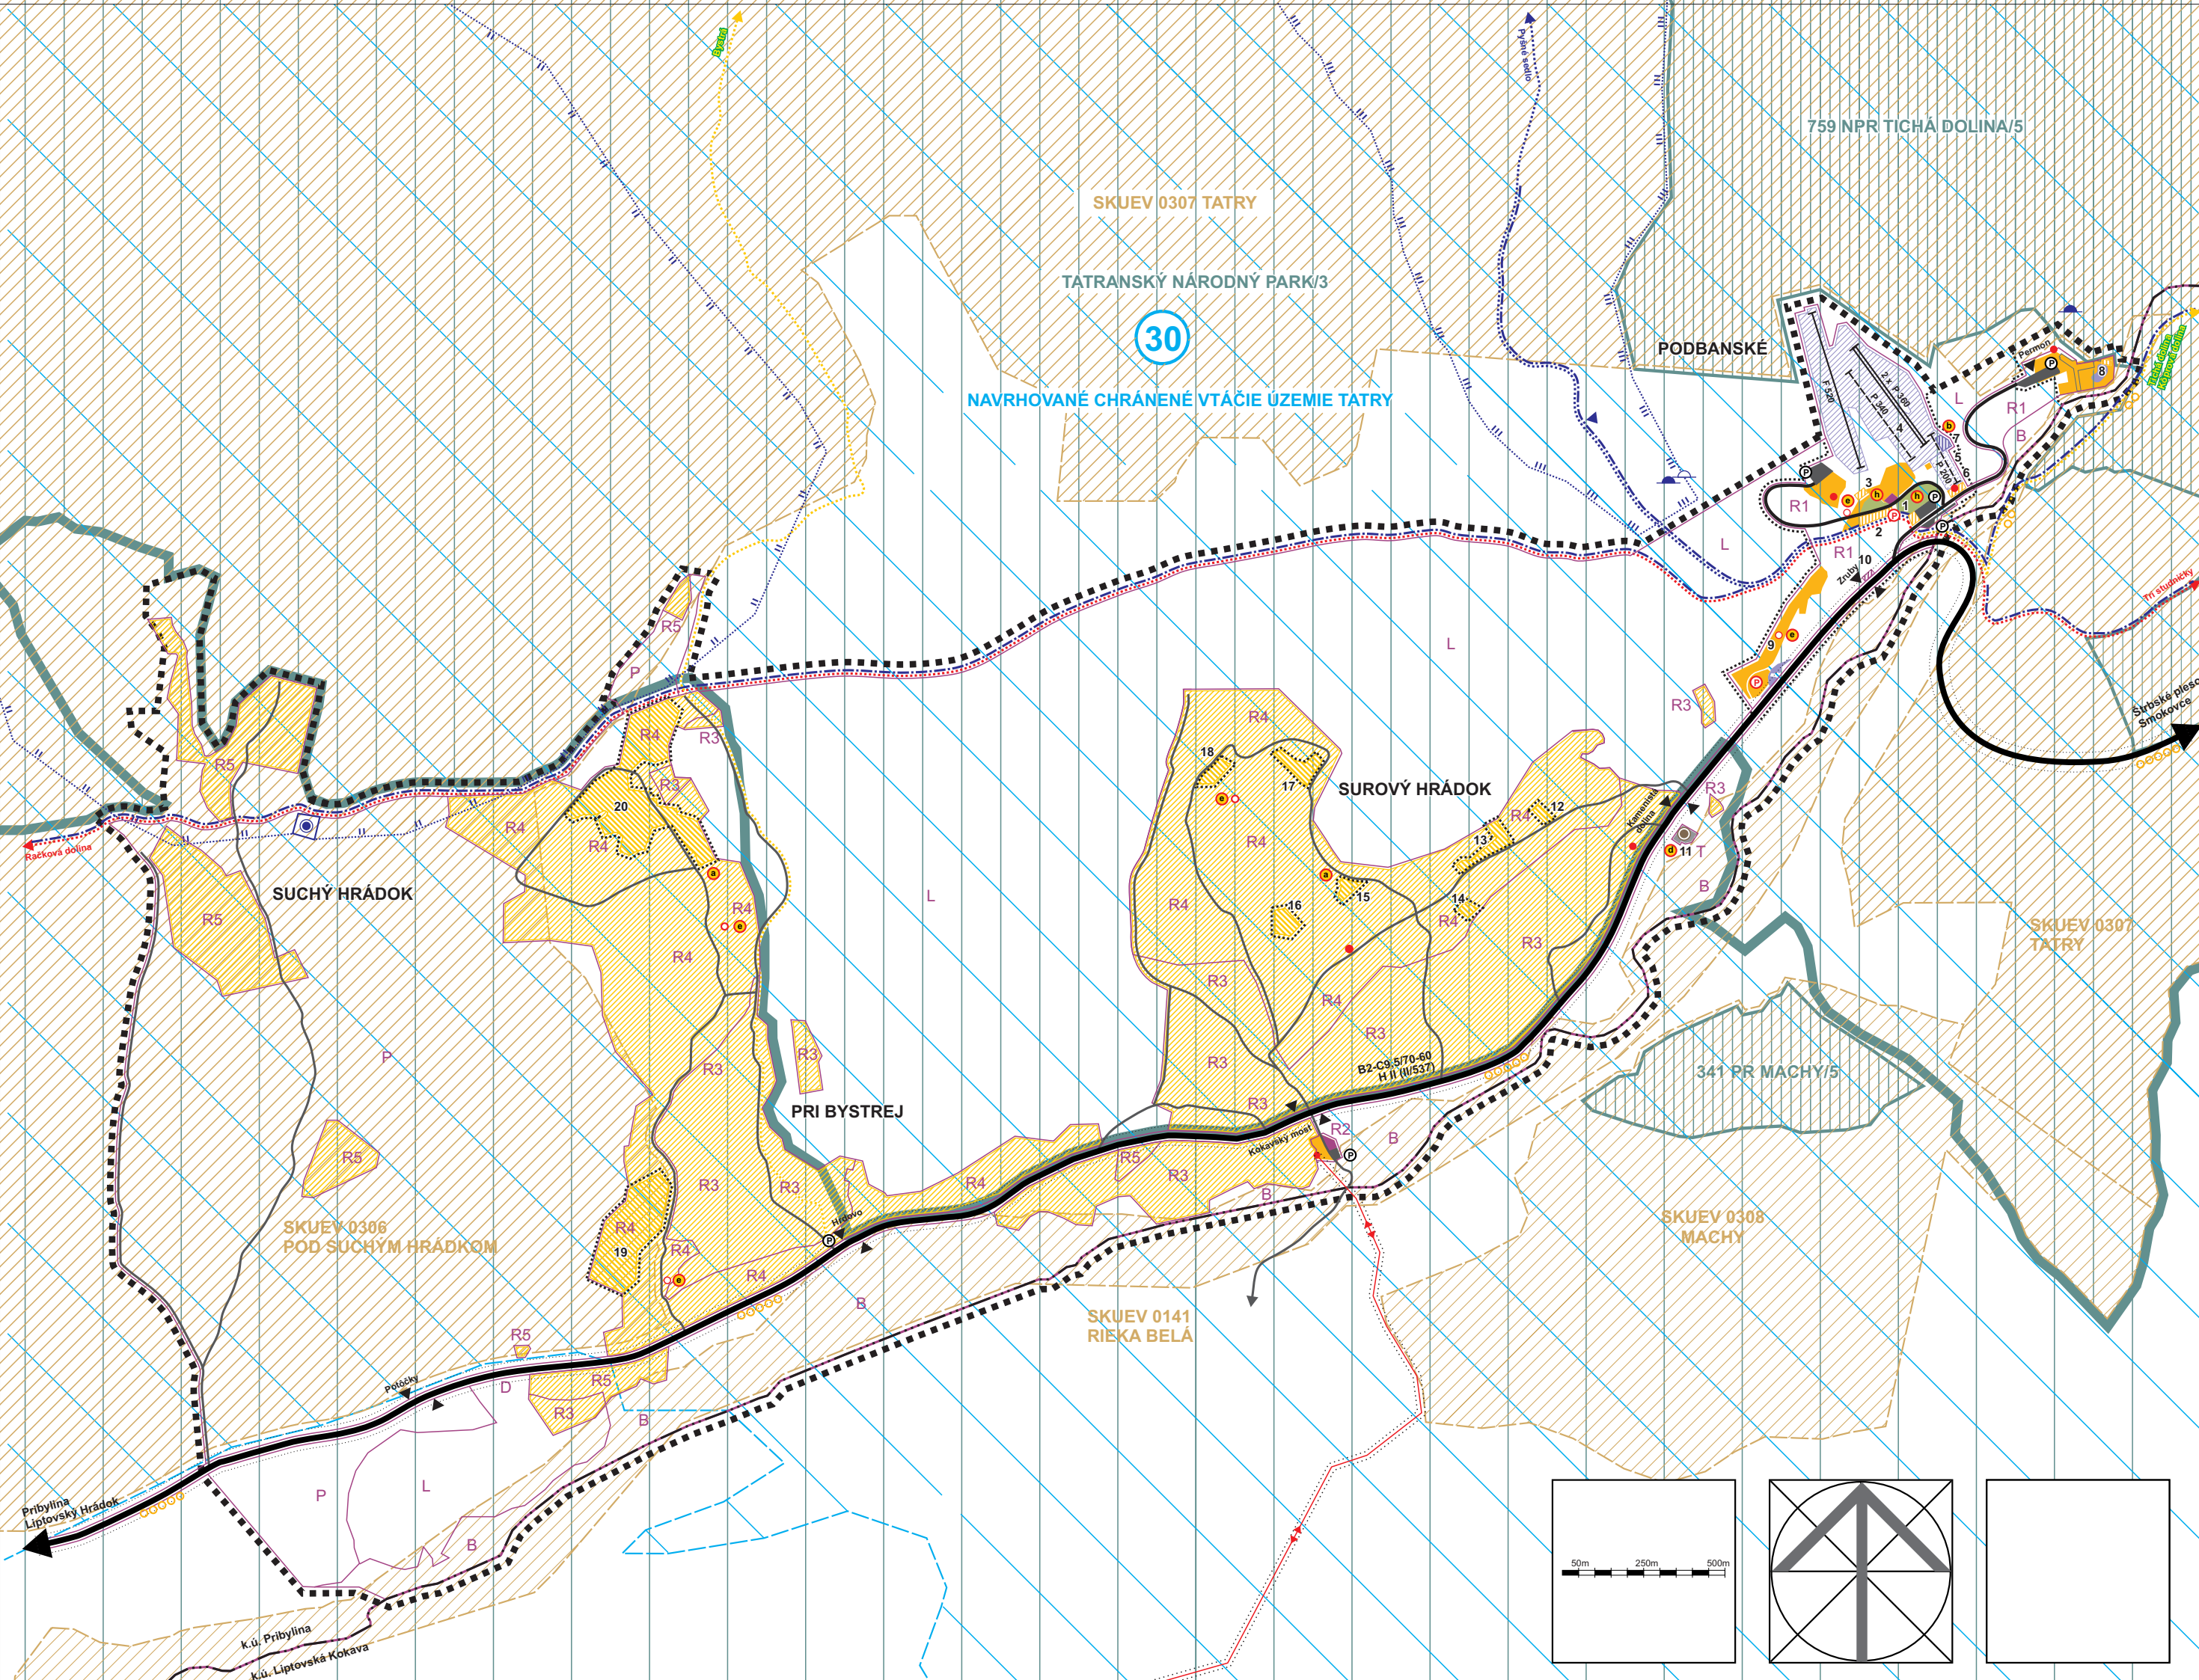

STAV	NÁVRH	
		HRANICA RIEŠENÉHO ÚZEMIA
		HRANICA RIEŠENÉHO ÚZEMIA S NAVRHOVANOU NOVOU VÝSTAVBOU
		HRANICA KATASTRÁLNEHO ÚZEMIA
		HRANICA OCHRANNÝCH PÁSIEM
		PLOCHY OBČIANSKEJ VYBAVENOSTI
		PLOCHY TECHNICKEJ VYBAVENOSTI
		REKREAČNÉ PLOCHY
		PLOCHY INDIVIDUÁLNEJ CHATOVEJ REKREAČIE
		TRVALÉ TRÁVNE PORASTY (LŮKY, PASIENKY)
		PARKOVO UPRAVENÁ ZELEŇ
		LESY
		VODNÉ TOKY, VODNÉ PLOCHY
		ZBERNÁ KOMUNIKÁCIA FUNKČNEJ TRIEDY B2
		OBSLUŽNÁ KOMUNIKÁCIA
		PRÍSTUPOVÁ A ÚČELOVÁ KOMUNIKÁCIA
		OZNAČENIE FUNKČNEJ TRIEDY A KATEGÓRIE KOMUNIKÁCIE
		AUTOBUSOVÁ ZASTÁVK
		PARKOVISKÁ
		ZNAČKOVANÉ TURISTICKÉ CHODNÍKY
		LYŽIARSKY VLEK
		LYŽIARSKÉ ZIAZDOVKY
		TURISTICKÁ LYŽIARSKA TRASA
		TATRANSKÁ CYKLOMAGISTRÁLA
		ZNAČENÁ CYKLOTURISTICKÁ TRASA
		TATRANSKÝ NÁRODNÝ PARK
		OCHRANNÉ PÁSMO TATRANSKÉHO NÁRODNÉHO PARKU
		MALOPLOŠNÉ CHRÁNENÉ ÚZEMIA
		CHRÁNENÉ VTÁČIE ÚZEMIE
		ÚZEMIE EURÓPSKEHO VÝZNAMU NATURA
		PHO VODÁRENSKÉHO ZDROJA II. STUPŇA
		POVODIE VODÁRENSKÉHO TOKU
		VODOJEM
		ZDROJ PITNEJ VODY PODZEMNÝ
		ZDROJ PITNEJ VODY POVRCHOVÝ
		ČISTIAREŇ ODPADOVÝCH VÔD
		VN 22 KV VZDUŠNÉ VEDENIE
		TRAFOSTANICA 22/0,4 KV
		HRANICA REGULOVANÝCH PRIESTOROV
		OZNAČENIE URBANISTICKÉHO REGULATÍVU
		OZNAČENIE VEŘEJNOPROSPEŠNÝCH STAVIEB
		OZNAČENIE PLOCHY PRE ROZVOJ

- PLOCHY PRE ROZVOJ
- 1 Penzión pre zamestnancov Permonu (30 lôžok)
 - 2 Penzión Ihriška (50 lôžok)
 - 3 Dostavba penziónu Permonik (20 lôžok)
 - 4 Lyžiarsky vleč Poma P 340
 - 5 Približovací lyžiarsky vleč Poma P 200 + zjazdovka
 - 6 Obslužné zariadenie a reštaurácia
 - 7 Požiarna nádrž
 - 8 Sauny pri jazierku pri Grand hoteli Permon
 - 9 Dostavba areálu Bungalovy Podbanské (70 lôžok)
 - 10 Rekonštrukcia objektu zastávky SAD na predajňu poľnohospodárskych špecialít
 - 11 Rekonštrukcia existujúcej ČOV
 - 12, 13, 14, 15, 16, 17, 18 Individuálne chaty Surový Hrádok (spolu 15 objektov)
 - 19, 20 Individuálne chaty Pri Bystreji (spolu 30 objektov)
- L - plochy hospodárskych lesov,
P - plochy prevažne poľnohospodárske,
R1 - plocha strediska rekreácie a turizmu Podbanské,
R2 - plocha rekreačnej vybavenosti Kokavský most,
R3 - rekreačné plochy existujúcich objektov ICHR na lesných pozemkoch,
R4 - rekreačné plochy existujúcich a navrhovaných objektov ICHR na TTP,
R5 - rekreačné plochy existujúcich objektov ICHR na TTP s obmedzeným rozvojom,
T - plochy a zariadenia technickej infraštruktúry.
- VEŘEJNOPROSPEŠNÉ STAVBY
- a) úprava prístupových komunikácií
 - b) požiarna nádrž
 - c) stavby na zásobovanie pitnou vodou
 - d) splašková kanalizácia a rekonštrukcia ČOV
 - e) stavby na zásobovanie elektrickou energiou
 - f) stavby na zásobovanie elektrickým plynom
 - g) telekomunikačné stavby
 - h) verejná zeleň

SPRACOVATEĽ (OPN) : ING. ARCH. MARIÁN PIVARČI					
SCHEMA ZÁVÄZNÝCH ČASTÍ RIEŠENIA A VEŘEJNOPROSPEŠNÝCH STAVIEB					
NÁZOV DOKUMENTÁCIE: ÚZEMNÝ PLÁN OBCE PRIBYLINA ZMENA A DOPLNOK č. 2				ROK SPRACOVANIA 12/2012	
				MIERKA 1:	
URBANIZMUS, DOPRAVA	ELEKTRICKÁ ENERGIA	PLYN	VODNÉ HOSPODÁRSTVO	OCHRANA PRÍRODY	POĽNOHOSPODÁRSTVO
ING. ARCH. MARIÁN PIVARČI	K. KOLLÁR	ING. M. LEŠTACH	ING. M. LEŠTACH	ING. ARCH. MARIÁN PIVARČI	ING. ARCH. PETER KRAJČ