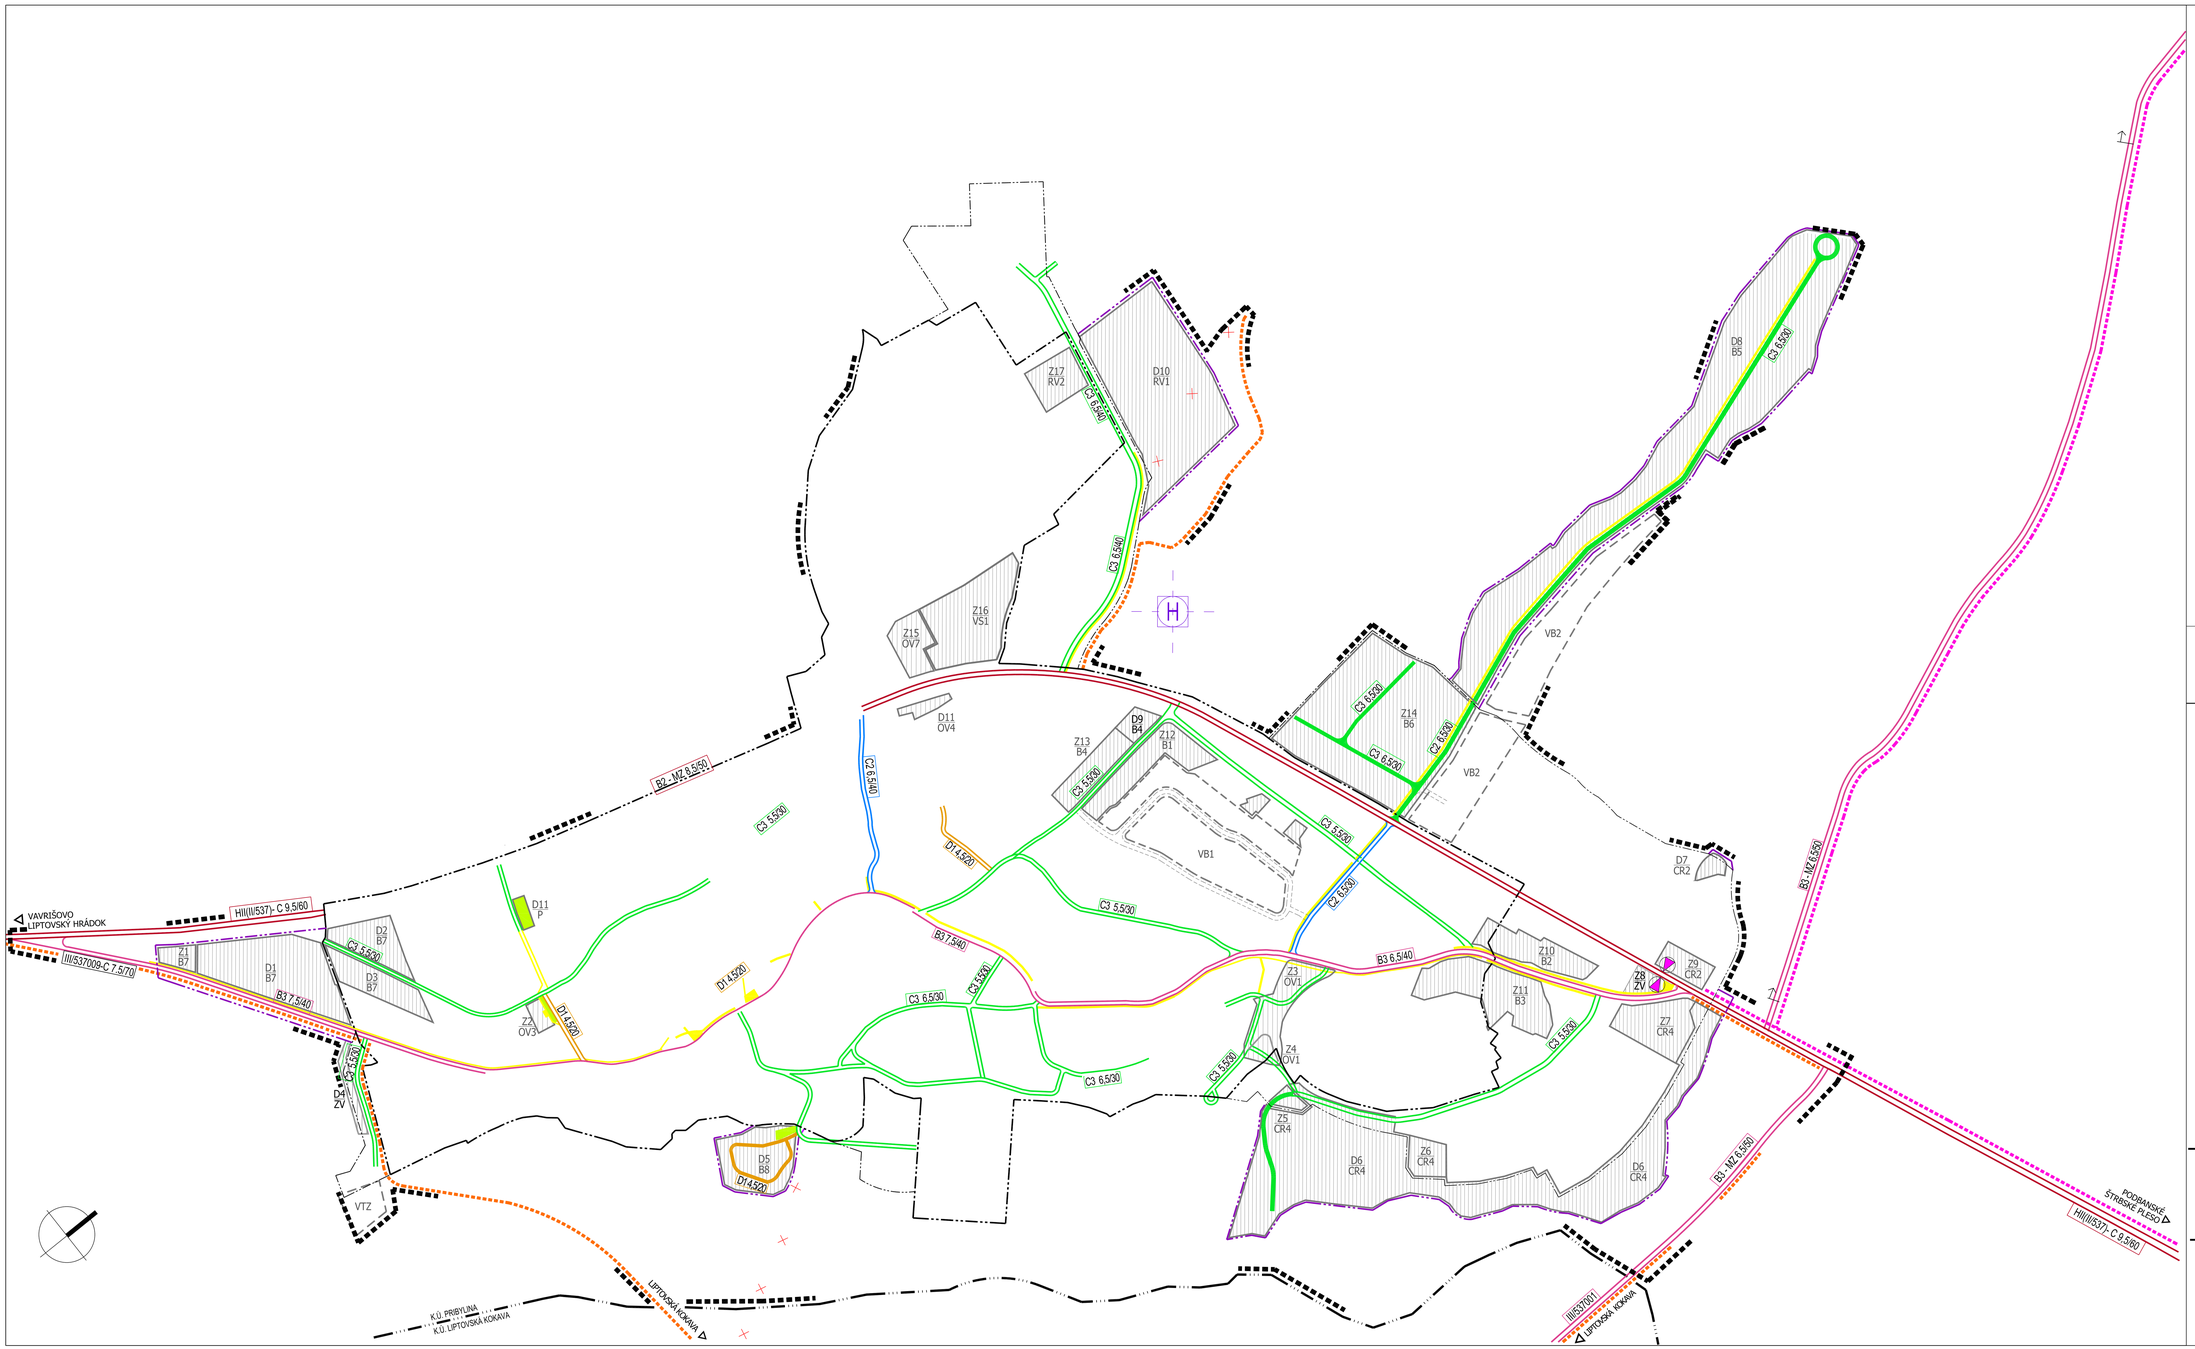

Zmeny a doplnky č.1/2007 ÚPN obce Pribylina
a VZN obce Pribylina o záväznej časti Zmien a doplnkov č.1/2007 ÚPN obce Pribylina
schválilo Obecné zastupiteľstvo v Pribyline Uznesením OZ č.83/08 dňa 12.12.2008

Ing. Milan Kohúz
starosta obce

ZMENY A DOPLNKY ÚPN OBCE PRIBYLINA Č.1/2007

LEGENDA

STAV	NÁVRH	VÝHĽAD	
			HRANICA RIEŠENÉHO ÚZEMIA ZMIEN A DOPLNKOV
			HRANICA KATASTRÁLNEHO ÚZEMIA OBCE
			HRANICA ZASTAVANÉHO ÚZEMIA OBCE K 1.1.1990
			HRANICA ROZŠÍRENIA ZASTAVANÉHO ÚZEMIA
		VB1	PLOCHY ZMIEN A DOPLNKOV ZÁSTAVBY OBCE
	Z6		ZMENY ÚZEMNÉHO PLÁNU S OZNAČENÍM / FUNKČNÉ VYUŽITIE NAVRHOVANEJ ZMENY
	Z6		DOPLNKY ÚZEMNÉHO PLÁNU S OZNAČENÍM / FUNKČNÉ VYUŽITIE NAVRHOVANÉHO DOPLNKU

DOPRAVNÁ VYBAVENOSŤ - DOPLNKY UPN:

		C3 - OBSLUŽNÉ KOMUNIKÁCIE MO - SPRÍSTUPŇUJÚCE PLOCHY A OBJEKTY
		D1 - OBYTNÉ ULICE
		D3 - PEŠIE PLOCHY A CHODNÍKY
		D2 - ZNAČENÉ TURISTICKÉ CYKLOTRASY
	P	PARKOVISKÁ A ODSTAVNÉ PLOCHY
	H1	POHOTOVOSTNÝ HELIPORT HORSKEJ ZÁCHRANNEJ SLUŽBY
		ZASTÁVKA VEREJNEJ HROMADNEJ DOPRAVY SAD

DOPRAVNÁ VYBAVENOSŤ - ZMENY KATEGÓRIÍ KOMUNIKÁCIÍ

		B2 - HLAVNÉ ZBERNÉ KOMUNIKÁCIE MZ
		B3 - ZBERNÉ KOMUNIKÁCIE MZ
		C2 - OBSLUŽNÉ KOMUNIKÁCIE MO - DOPĽŇAJÚCE SPOJENIE ZBERNÝCH KOMUNIKÁCIÍ
		C3 - OBSLUŽNÉ KOMUNIKÁCIE MO - SPRÍSTUPŇUJÚCE PLOCHY A OBJEKTY
		D1 - OBYTNÉ ULICE
		D3 - PEŠÍ PLOCHY A KOMUNIKÁCIE PRE CHODCOV
	D1 4.5/20	DOPRAVNÉ KATEGÓRIE KOMUNIKÁCIÍ
		TATRANSKÁ CYKLOMAGISTRÁLA VYSOKÉ TATRY-ZÁPADNÉ TATRY-ORAVA -POĽSKÁ ČASŤ TATIER
		ZARADENIE CESTY RAČKOVA DOLINA DO SIEŤE REGIONÁLNYCH CIEST
		OBJEKTY A JAVY NAVRHOVANÉ NA ZRUŠENIE, ZRUŠENÉ NÁVRHY ÚPN

ATELIÉR OLYMPIA :: URBANIZMUS, ÚZEMNÉ A KRAJINNÉ PLÁNOVANIE, ARCHITEKTÚRA
WOLKROVA 4, 851 03 BRATISLAVA 5, TEL/FAX 02 6241 0307, e-mail: atelier.olympia@stonline.sk

ZMENY A DOPLNKY ÚPN OBCE PRIBYLINA Č. 1/2007

Objednávateľ : OBEC PRIBYLINA
Dátum : 12/2008
Riešiteľský kolektív: Ing.arch.Igor Petro, Ing.arch.Eva Žoinayová,
Ing.Barbora Sýkorová, Ing.Peter Račianyi PhD., HYDRO-Ing.Š.Hromada, Ing. Pavol Kuban, Ing.P.Musil

NÁVRH DOPRAVY - OBEC PRIBYLINA

Mierka 1:2000 **4 - ZD1/2007** Formát 24 A4