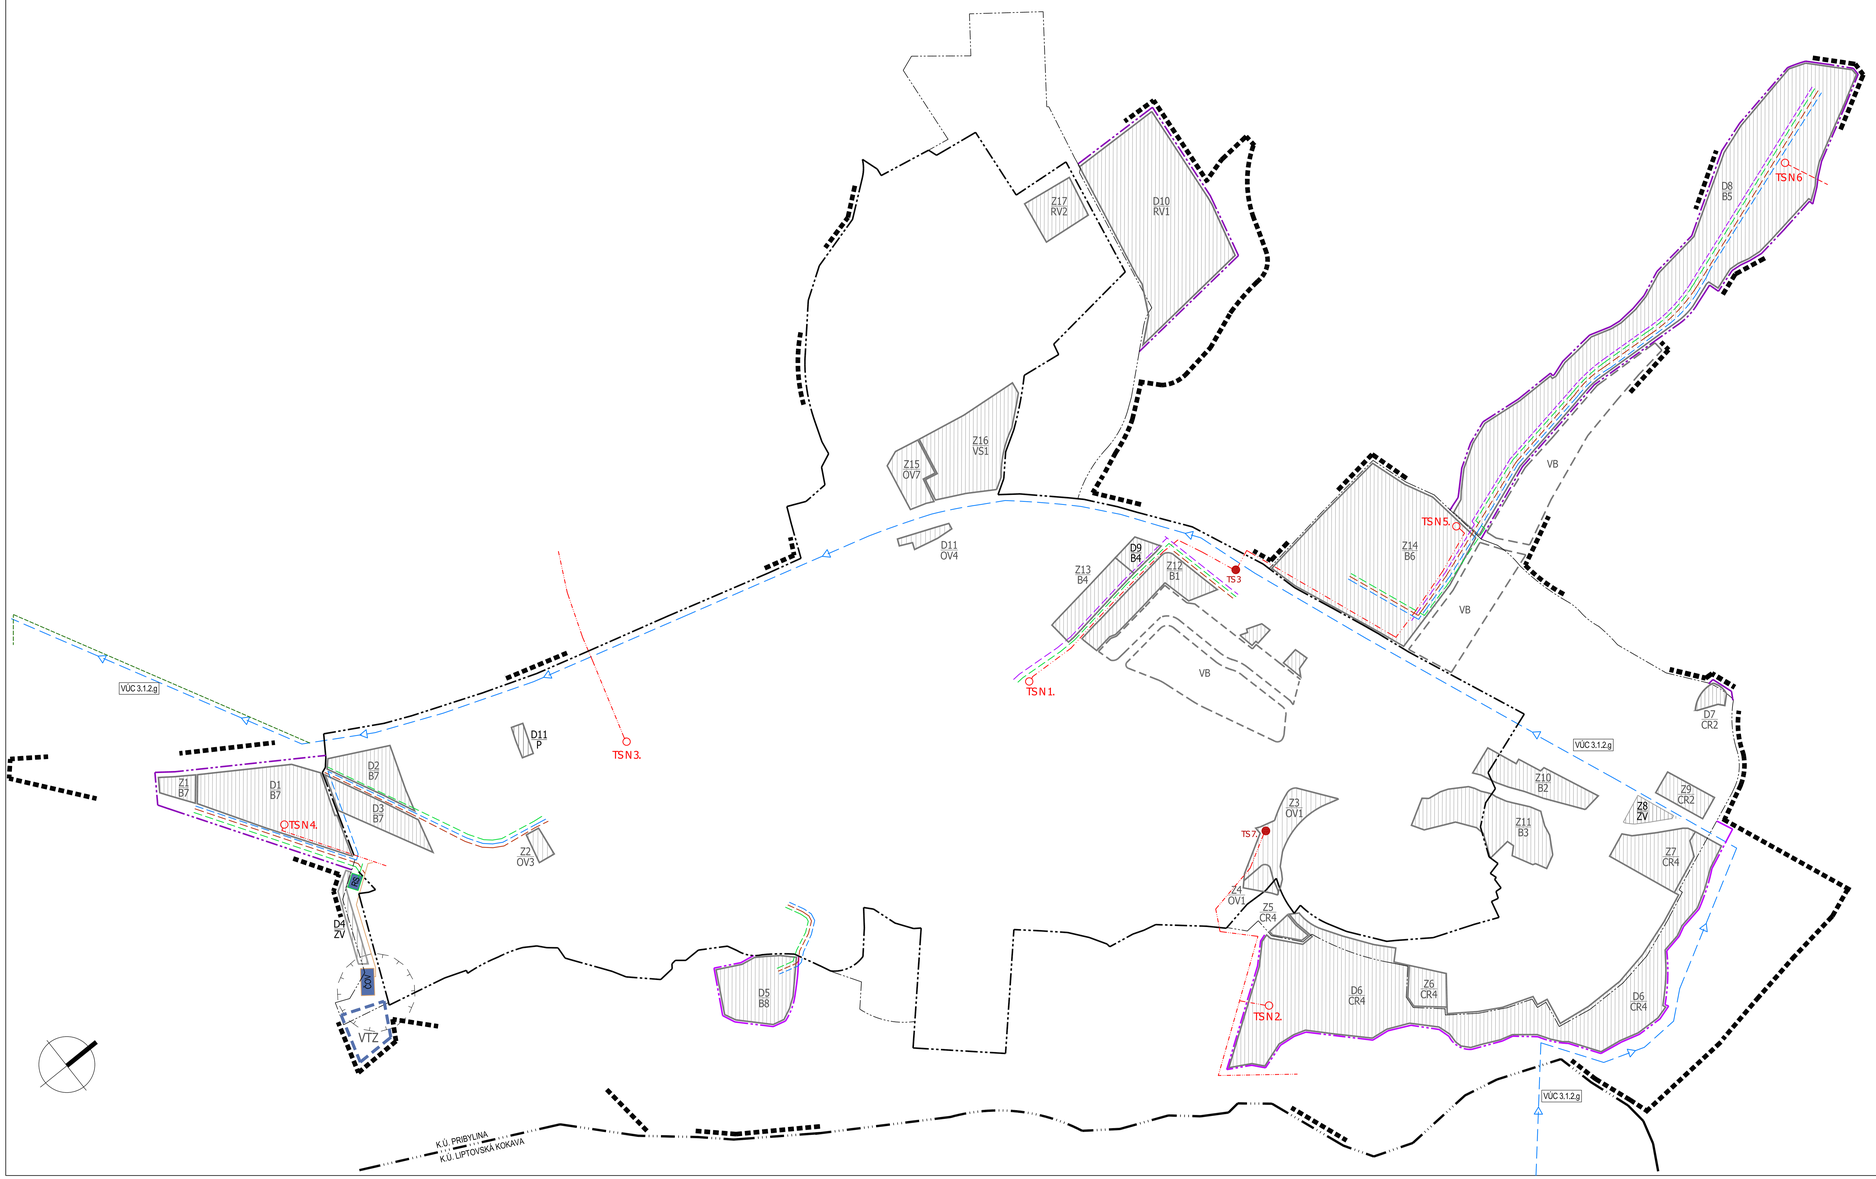

Zmeny a doplnky č.1/2007 ÚPN obce Pribylina
a VZN obce Pribylina o záväznej časti Zmien a doplnkov č.1/2007 ÚPN obce Pribylina
schválilo Obecné zastupiteľstvo v Pribyline Uznesením OZ č.83/08 dňa 12.12.2008

Ing. Milan Kohút
starosta obce

ZMENY A DOPLNKY ÚPN OBCE PRIBYLINA Č.1/2007

LEGENDA

STAV	NÁVRH	VÝHĽAD	
			HRANICA RIEŠENÉHO ÚZEMIA ZMIEN A DOPLNKOV
			HRANICA KATASTRÁLNEHO ÚZEMIA OBCE
			HRANICA ZASTAVANÉHO ÚZEMIA OBCE K 1.1.1990
			HRANICA ROZŠÍRENÉHO ZASTAVANÉHO ÚZEMIA
		VB1	PLOCHY ZMIEN A DOPLNKOV ZÁSTAVBY OBCE
		VB2	ZMENY ÚZEMNÉHO PLÁNU S OZNAČENÍM / FUNKČNÉ VYUŽITIE NAVRHOVANEJ ZMENY ÚPN
		V1	DOPLNKY ÚZEMNÉHO PLÁNU S OZNAČENÍM / FUNKČNÉ VYUŽITIE NAVRHOVANÉHO DOPLNKU ÚPN

TECHNICKÁ VYBAVENOSŤ

			SKUPINOVÝ VODOVOD PRIBYLINA
			OBECNÝ VODOVOD
			OBECNÁ KANALIZÁCIA
ČOV		VTZ	OBECNÁ ČISTIAREŇ ODPADOVÝCH VÔD/ ÚZEMNÁ REZERVA PRE VYSTAVBU NOVEJ ČOV
			NADZEMNÉ ELEKTRICKÉ VEDENIA VN 22kV
			KÁBLOVÉ ELEKTRICKÉ VEDENIA VN 22kV
TS	TS N		TRAFOSTANICE
RS			REGULAČNÁ STANICA PLYNU
			STREDOTLAKÝ PLYNOVOD
			MIESTNA TELEFÓNNA SIEŤ ULOŽENÁ V ZEMNOM KÁBLI
			OCHRANNÉ PÁSMA VŠETKÝCH DRUHOV

ATELIÉR OLYMPIA – URBANIZMUS, ÚZEMNÉ A KRAJINNÉ PLÁNOVANIE, ARCHITEKTÚRA
WOLKROVA 4, 851 01 BRATISLAVA 5, TEL/FAX 02 6241 0307, e-mail: atelier.olympia@stonline.sk

ZMENY A DOPLNKY ÚPN OBCE PRIBYLINA Č. 1/2007

Objednávateľ : OBEC PRIBYLINA
Dátum : 12/2008
Riešiteľský kolektív: Ing.arch.Igor Petro, Ing.arch.Eva Žoškayová,
Ing.Barbora Sokorová, Ing.Peter Rakšanyi PhD., HYDRO-Ing.Š.Hromada, Ing. Pavol Kuban, Ing.P.Musil

NÁVRH TECHNICKEJ INFRAŠTRUKTÚRY - OBEC PRIBYLINA
VODNÉ HOSPODÁRSTVO, ZÁSOBOVANIE ELEKTRICKOU ENERGIOU, PLYNOM, ELEKTRONICKÉ KOMUNIKÁCIE

Mierka 1:2000 Formát 24 A4

5 - ZD1/2007