



VETVA "A"

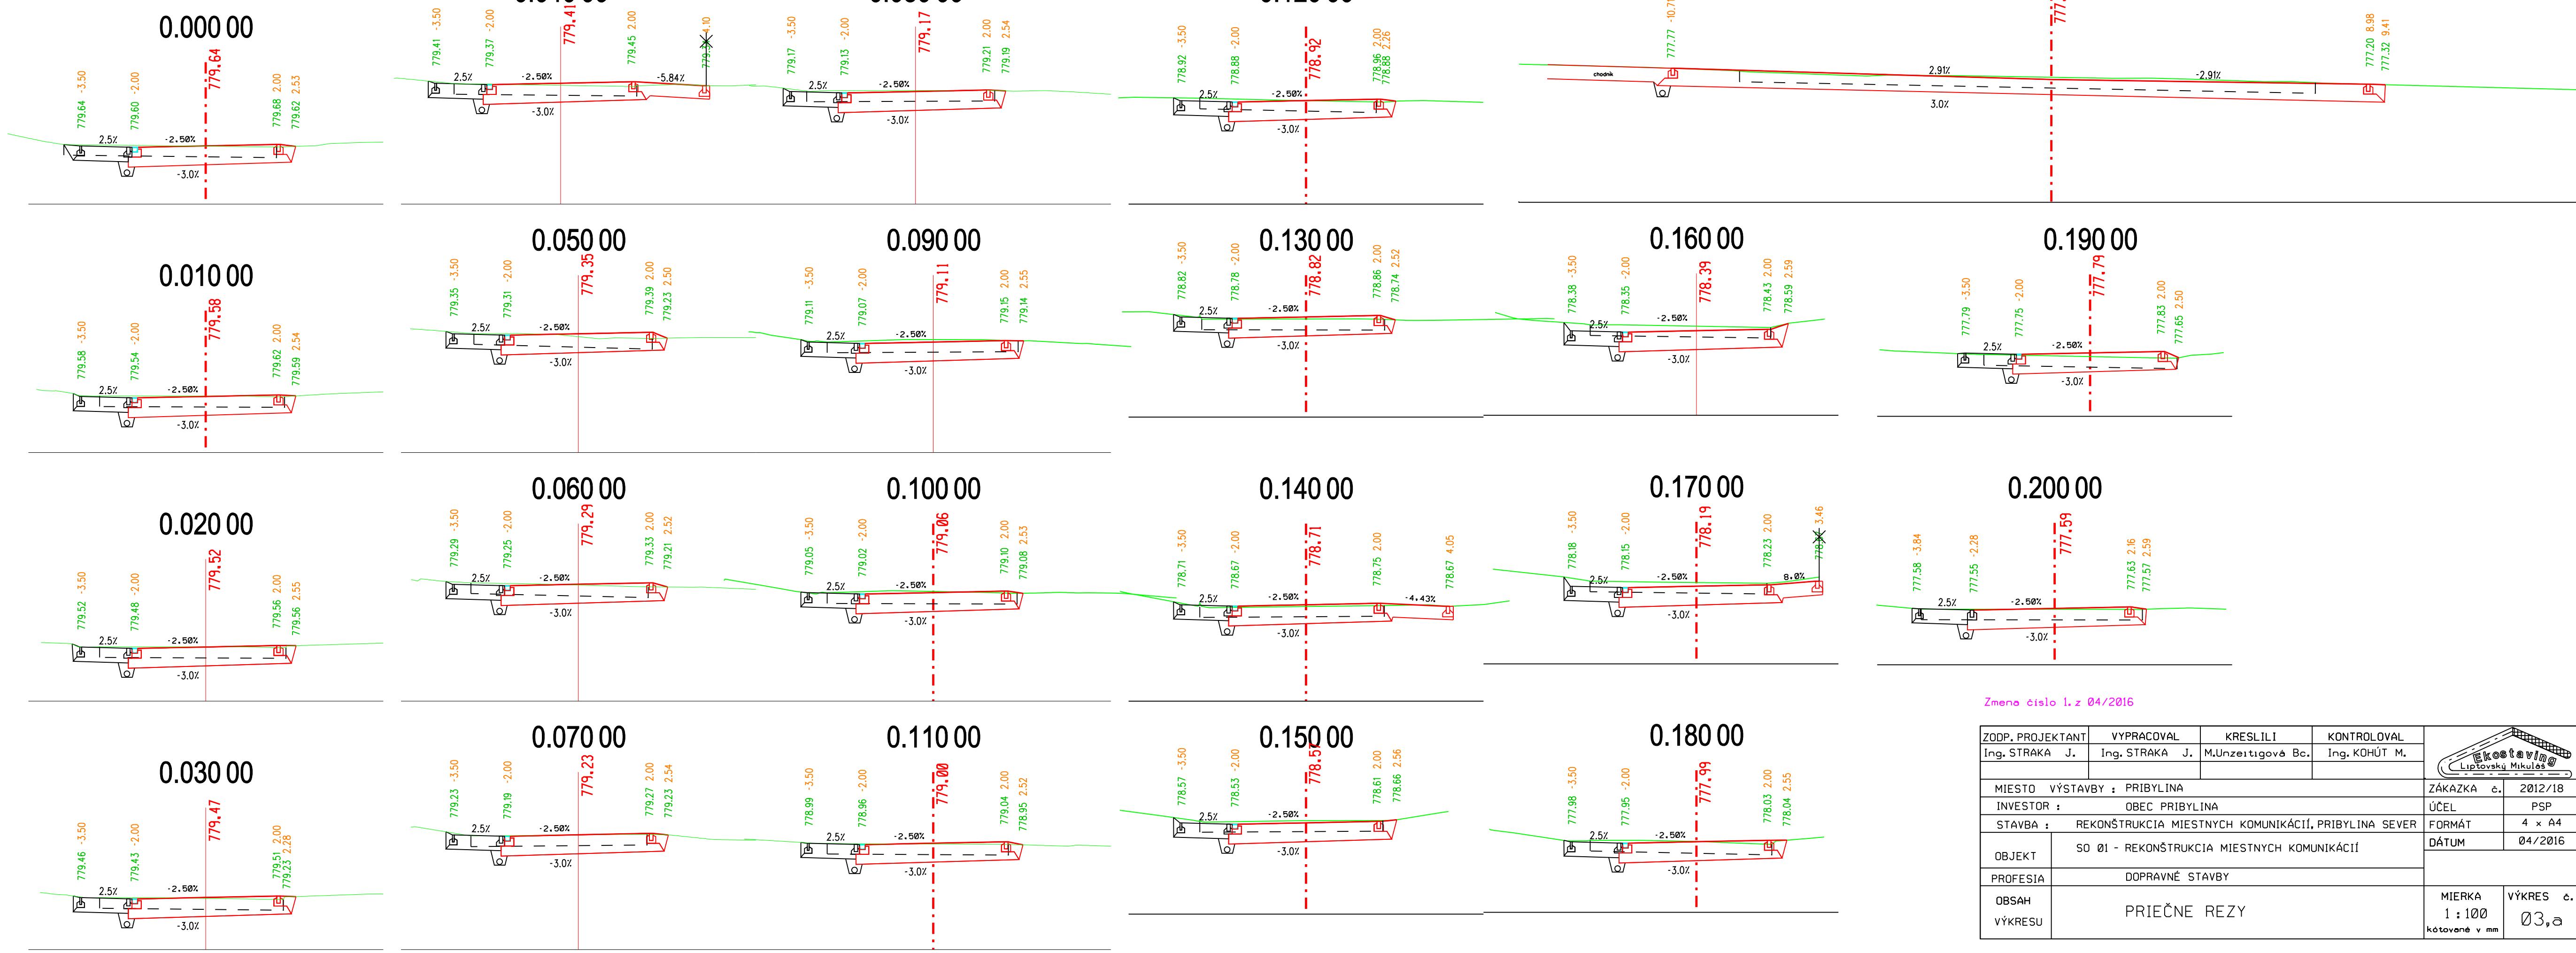

Zmena číslo 1.z 04/2016

ZODP. PROJEKTANT Ing. STRAKA J.	VYPRACOVAL Ing. STRAKA J.	KRESLIL I M. Unzeitigová Bc.	KONTROLOVAL Ing. KOHÚT M.	
MIESTO VÝSTAVBY : PRIBYLINA	INVESTOR : OBEC PRIBYLINA		ZÁKAZKA č. 2012/18	
STAVBA : REKONŠTRUKCIA MIESTNYCH KOMUNIKÁCIÍ, PRIBYLINA SEVER	OBJEKT : SO 01 - REKONŠTRUKCIA MIESTNYCH KOMUNIKÁCIÍ		FORMÁT 4 x A4	
PROFESIA : DOPRAVNÉ STAVBY	OBSAH : PRIEČNE REZY		DÁTUM 04/2016	
VÝKRESU			MIERKA 1 : 100	VÝKRES č. 03, a