








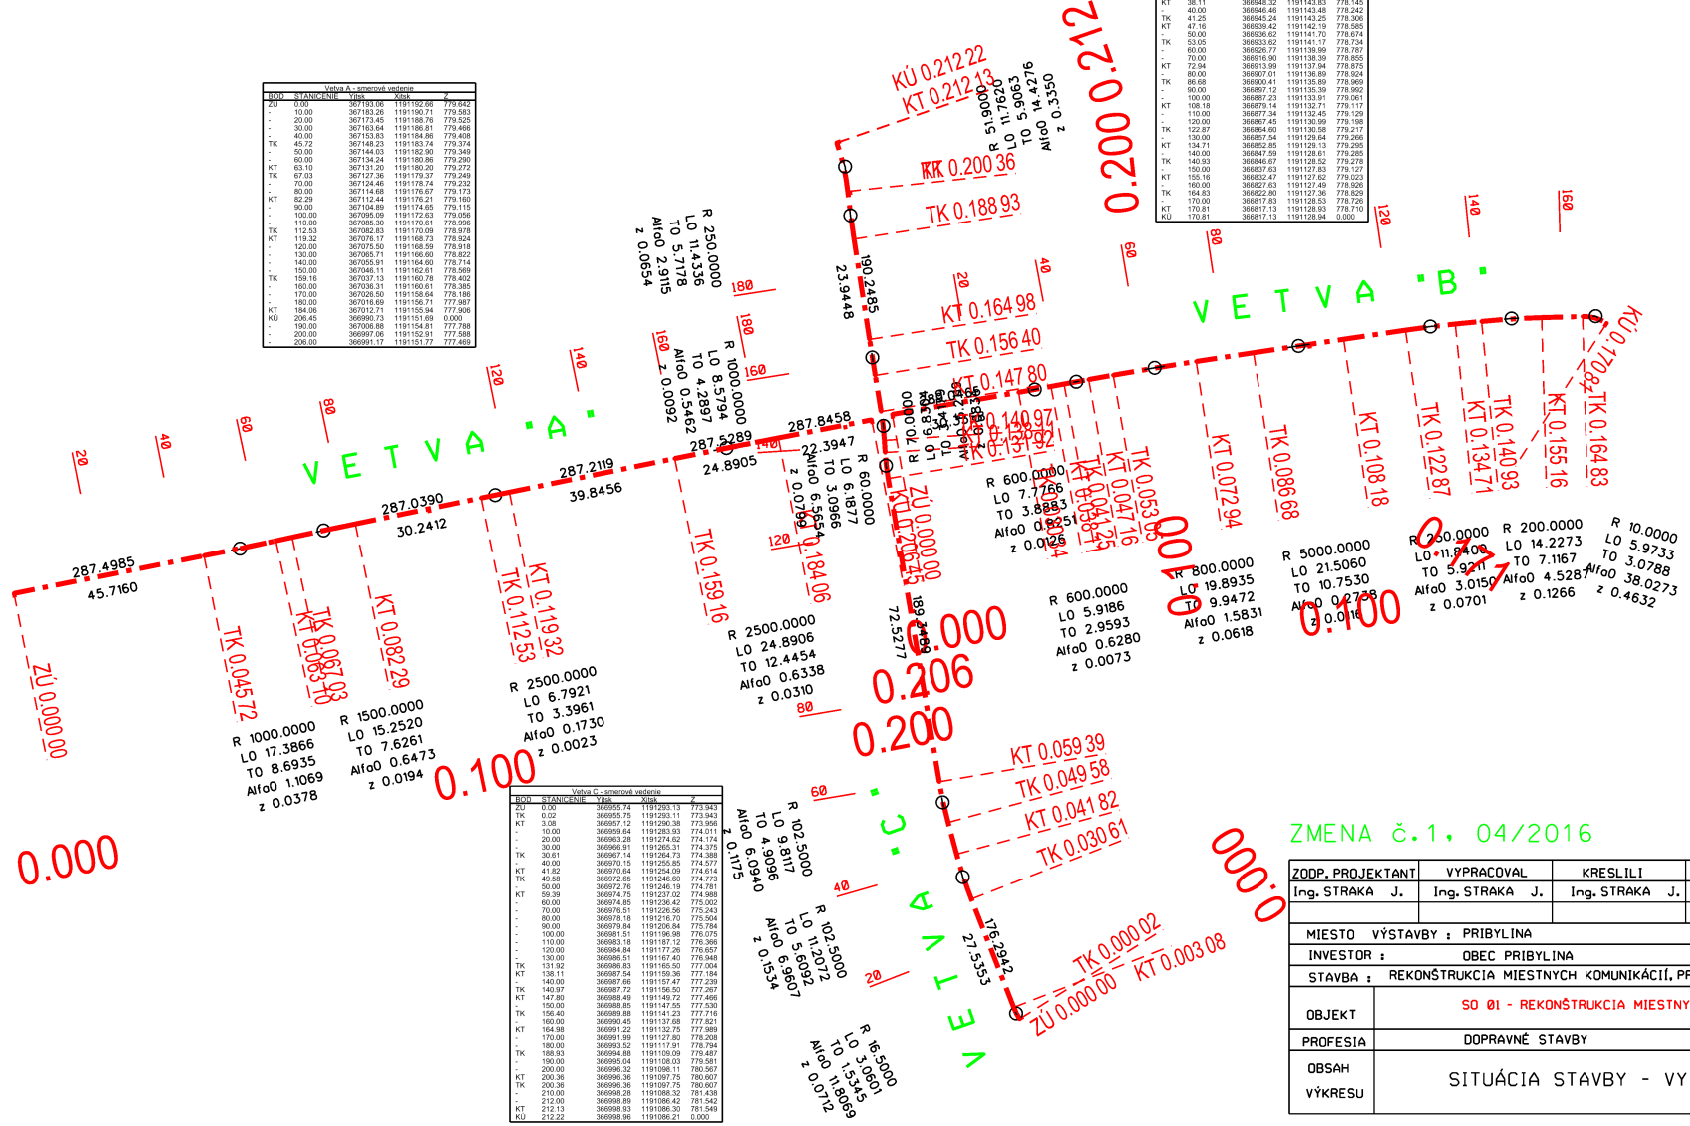

ZMENA č.1, 04/2016

ZODP. PROJEKTANT	VYPRACOVAL	KRESLIL	KONTROLOVAL		
Ing. STRAKA J.	Ing. STRAKA J.	Ing. STRAKA J.	Ing. KHŮT M.		
MIESTO VÝSTAVBY : PRIBYLINA				ŽÁKAZKA č.	2012/18
INVESTOR : OBEC PRIBYLINA				ÚČEL	PSP
STAVBA : REKONŠTRUKCIA MIESTNYCH KOMUNIKÁCIÍ, PRIBYLINA SEVER				FORMÁT	10 x A4
OBJEKT				DÁTUM 04/2016	
SO 01 - REKONŠTRUKCIA MIESTNYCH KOMUNIKÁCIÍ					
PROFESIA				DOPRAVNÉ STAVBY	
OBSAH				SITUÁCIA STAVBY - VYTYČENIE	
VÝKRESU				MIERKA	VÝKRES č.
				1 : 1000	07
kótované v mm					